


Rodinný dom č.11

TYP A | 4+kk | 2NP

100.06 m² užitková plocha | 435m² pozemok

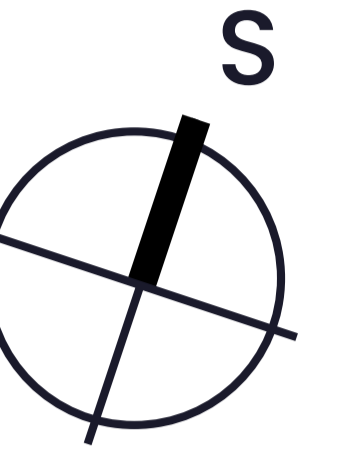


Prehľad plôch

01	Zádverie	5.51m ²
02	WC	1.81m ²
03	Technická miestnosť	2.97m ²
04	Chodba	7.19m ²
05	Spálňa	13.12m ²
06	Kúpeľňa	5.84m ²
07	Šatník	4.42m ²
08	Detská izba č.2	13.07m ²
09	Detská izba č.1	13.99m ²
10	Obývacia izba	20.76m ²
11	Kuchyňa	11.38m ²

Úžitková plocha 100.06m²

Umiestnenie domu

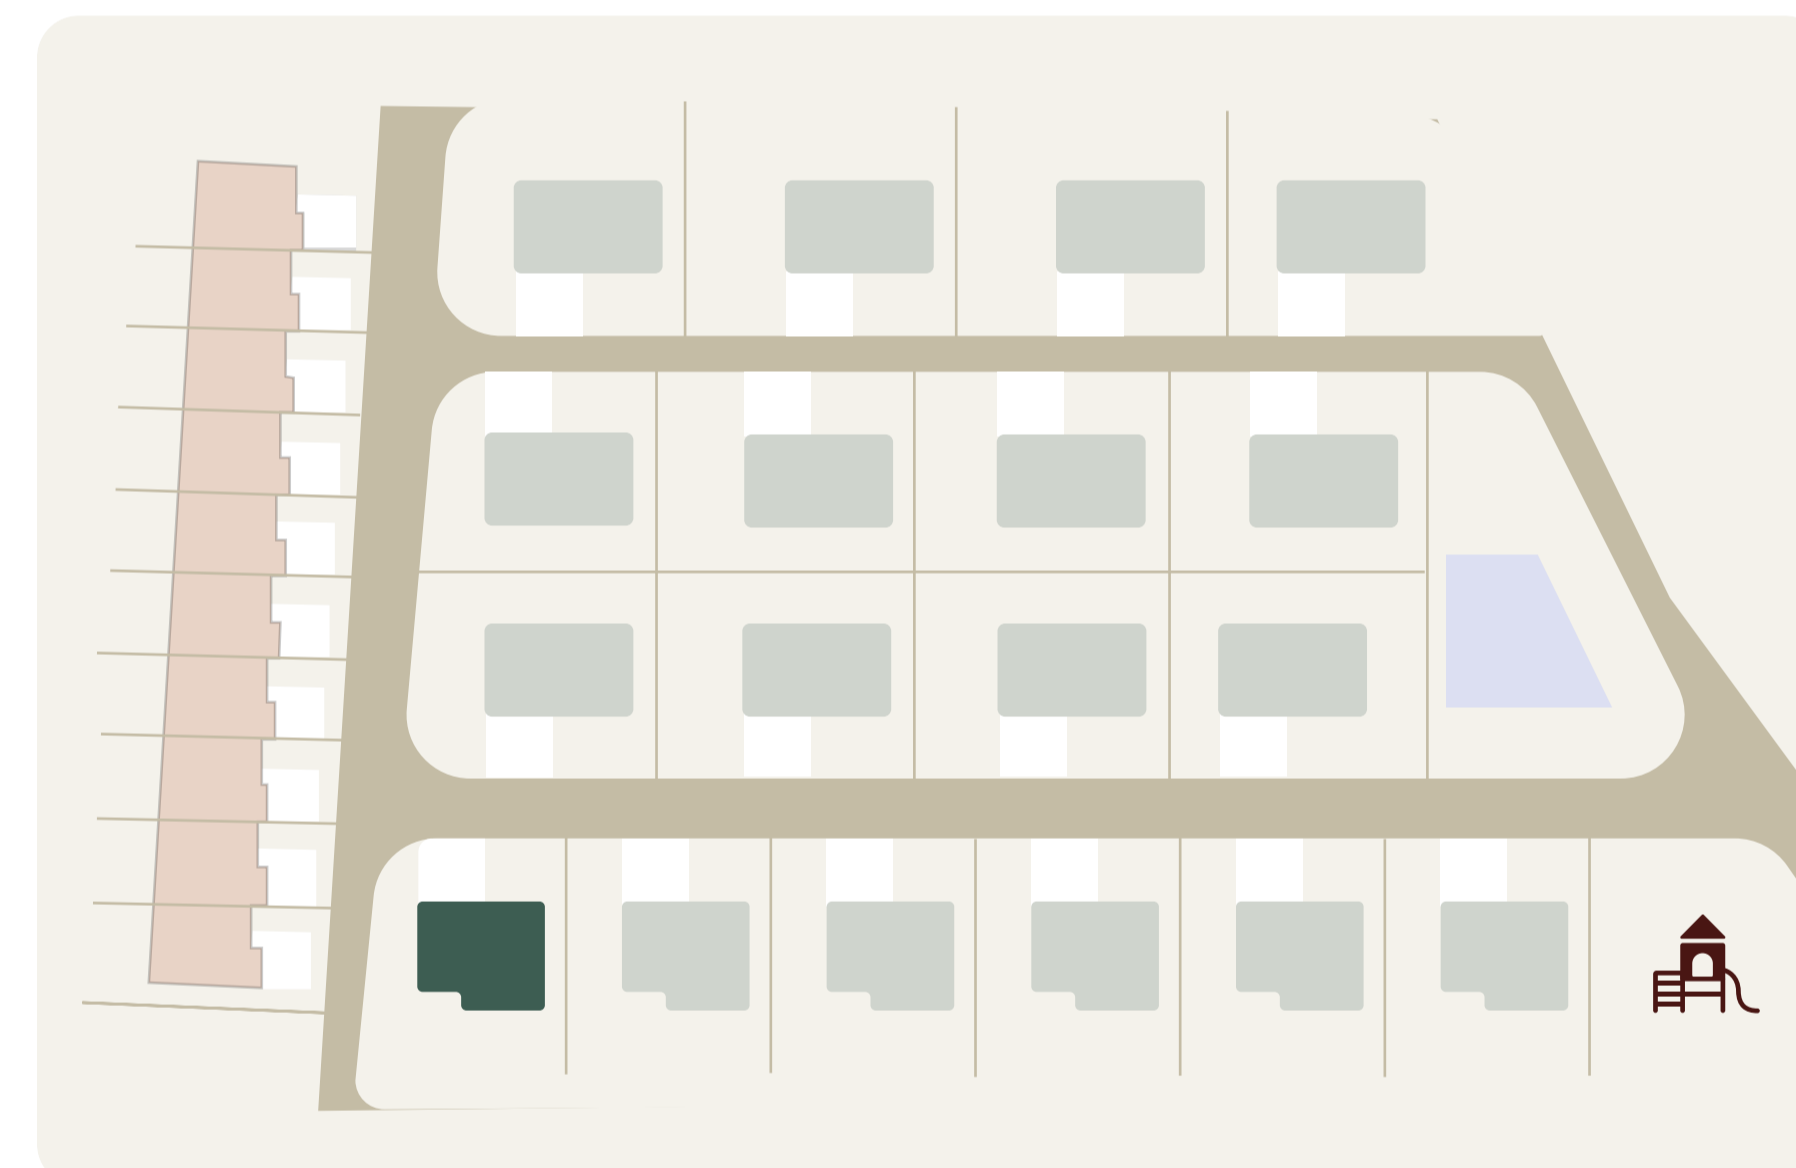

Kontakt

www.domypodlesom.sk
+421 904 517 404
info@domypodlesom.sk

Pôdorys

