

# Rodinný dom č.15

TYP A | 4+kk | 2NP

100.06 m<sup>2</sup> užitková plocha | 455m<sup>2</sup> pozemok




## Prehľad plôch

01	Zádverie	5.51m <sup>2</sup>
02	WC	1.81m <sup>2</sup>
03	Technická miestnosť	2.97m <sup>2</sup>
04	Chodba	7.19m <sup>2</sup>
05	Spálňa	13.12m <sup>2</sup>
06	Kúpeľňa	5.84m <sup>2</sup>
07	Šatník	4.42m <sup>2</sup>
08	Detská izba č.2	13.07m <sup>2</sup>
09	Detská izba č.1	13.99m <sup>2</sup>
10	Obývacia izba	20.76m <sup>2</sup>
11	Kuchyňa	11.38m <sup>2</sup>

**Úžitková plocha** 100.06m<sup>2</sup>

## Umiestnenie domu

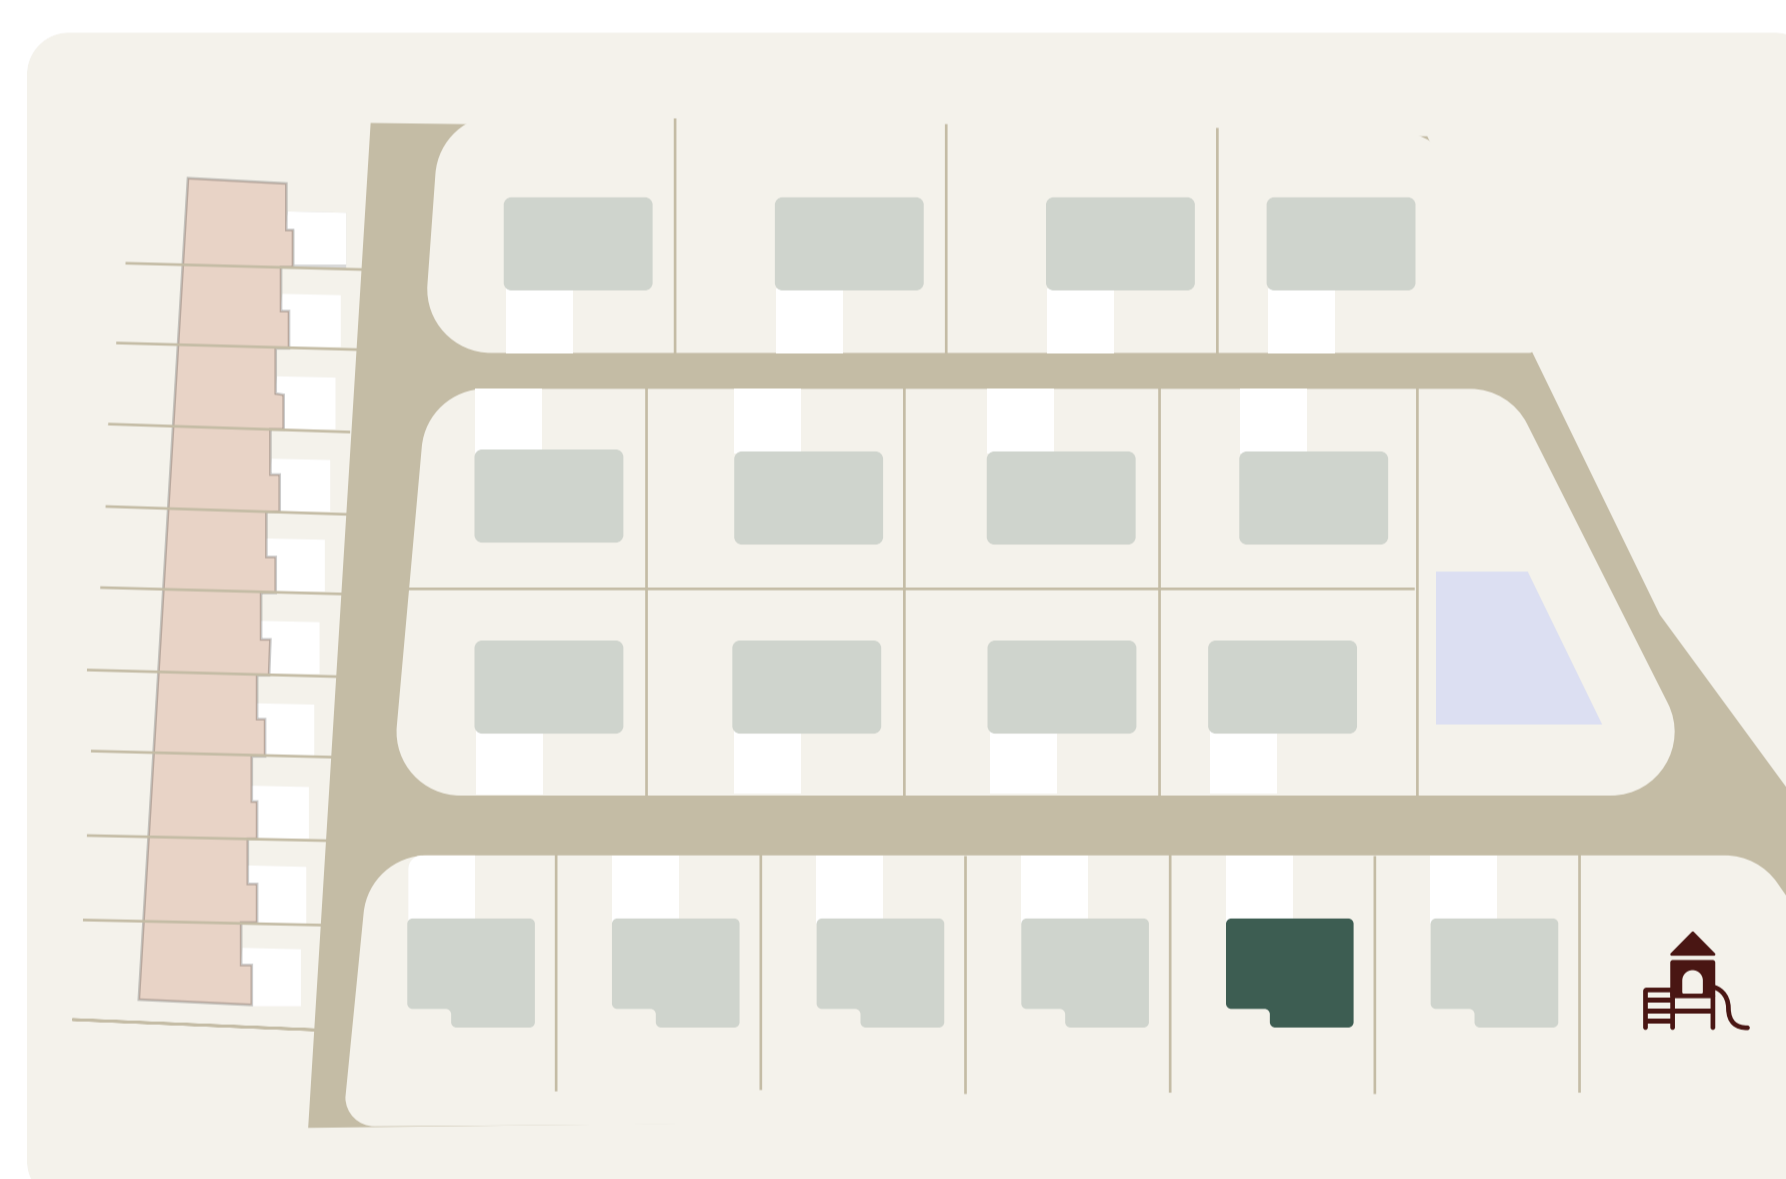

## Kontakt

[www.domypodlesom.sk](http://www.domypodlesom.sk)

+421 904 517 404

[info@domypodlesom.sk](mailto:info@domypodlesom.sk)

