

# Rodinný dom č.23

**TYP B** | **4+kk** | **2NP**

105.39 m<sup>2</sup> užitková plocha | 468m<sup>2</sup> pozemok




## Prehľad plôch

01	Zádverie	5.48m <sup>2</sup>
02	Technická miestnosť	3.20m <sup>2</sup>
03	WC	1.57m <sup>2</sup>
04	Chodba	8.13m <sup>2</sup>
05	Šatník	5.76m <sup>2</sup>
06	Detská izba č.1	12.6m <sup>2</sup>
07	Kúpeľňa	7.17m <sup>2</sup>
08	Spálňa	15.68m <sup>2</sup>
09	Detská izba č.2	13.56m <sup>2</sup>
10	Obývacia izba	22m <sup>2</sup>
11	Kuchyňa	10.24m <sup>2</sup>

**Úžitková plocha** **105.39m<sup>2</sup>**

## Umiestnenie domu

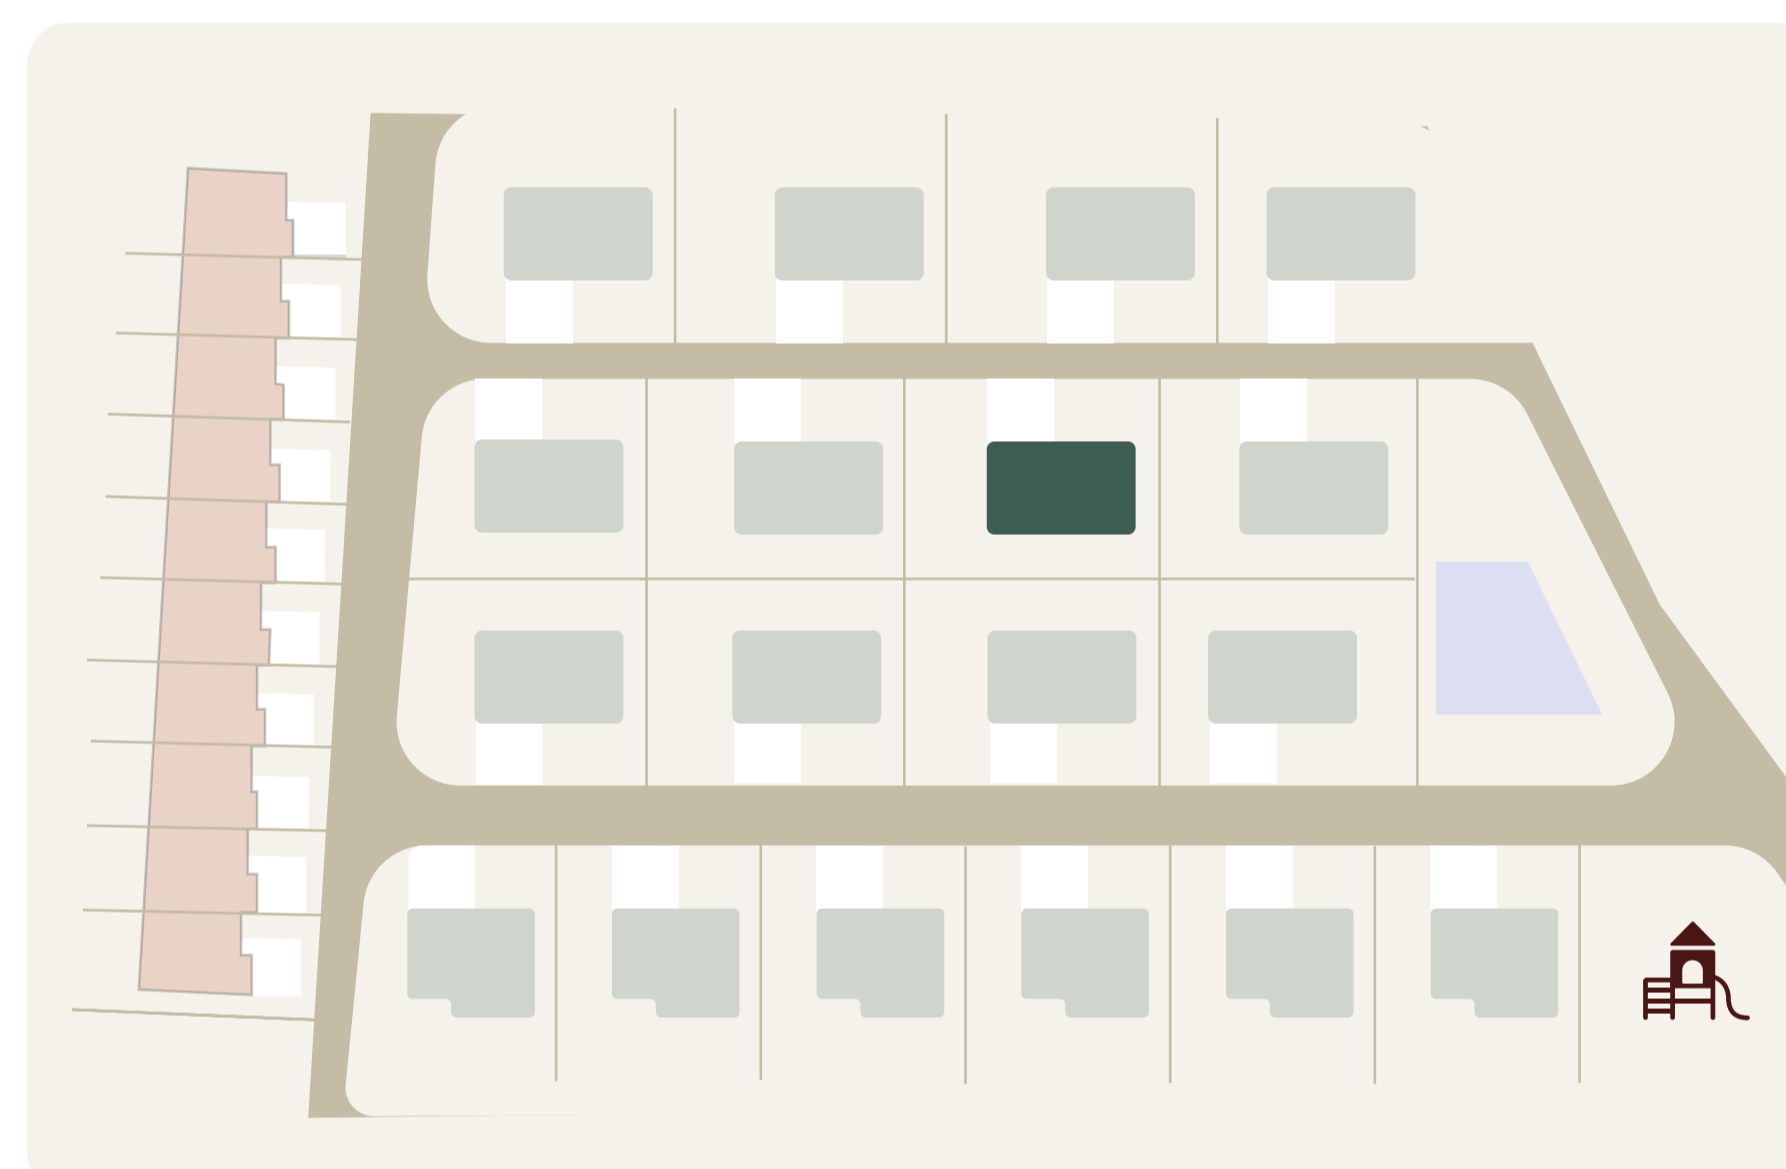

## Kontakt

[www.domypodlesom.sk](http://www.domypodlesom.sk)

+421 904 517 404

[info@domypodlesom.sk](mailto:info@domypodlesom.sk)

## Pôdorys

